


横浜市磯子区民文化センター 杉田劇場

横浜市磯子区杉田1-1-1 TEL:045-771-1212 FAX:045-770-5656

ホール舞台平面図 S=1:100


	プロセニウムなし	プロセニウム設置	音響反射板設置
間口	14.5m (約8間)	12m (約6.5間)	14.5m (約8間)
奥行	8m (約4.5間)	8m (約4.5間)	6m (約3間)
高さ	7.5m (約4間)	6.5m (約3.5間)	7.5~5.5m

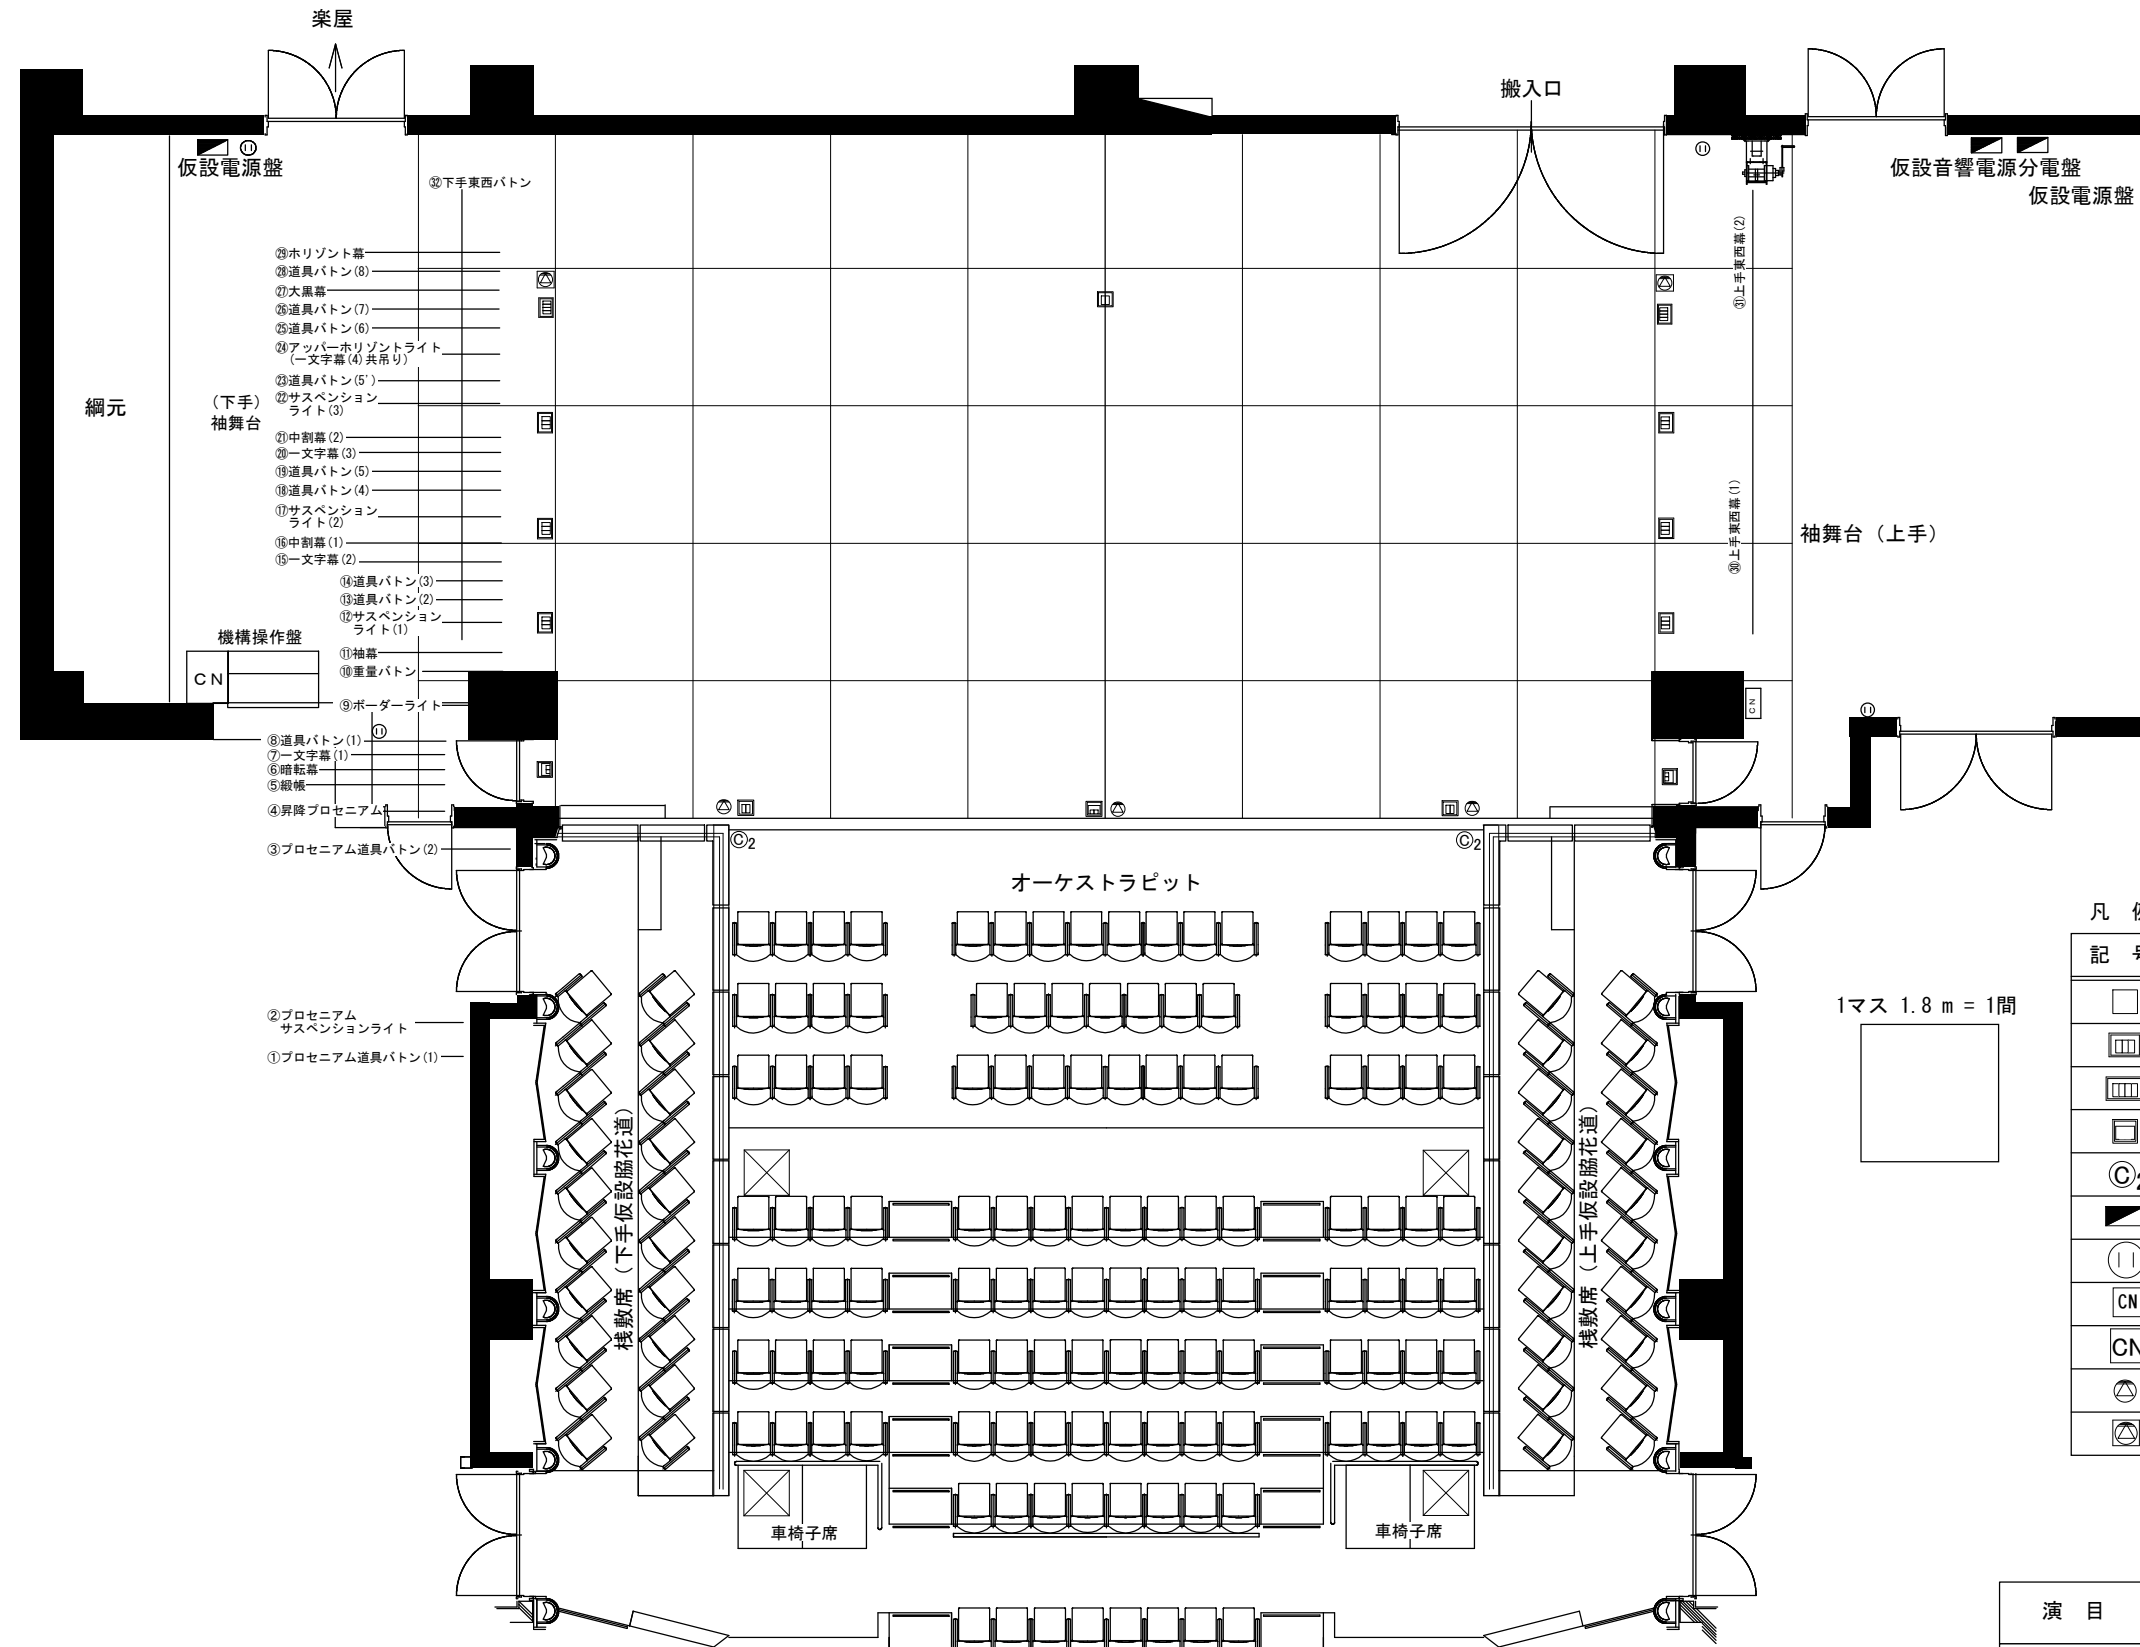

凡例

記号	名称
□	フロアコンセントボックス (C型30A×2ケ口)
▤	(C型30A×3ケ口)
▥	(C型30A×4ケ口)
▧	(平行15A×2ケ口)
◎2	(C型20A×2ケ口)
■	仮設分電盤
⊖	一般電源
CN	コンセント盤
CN	音響コンセント盤
⊕	音響コネクター盤 マイク×2 スピーカー×2
⊕	音響コネクター盤 マイク×2 スピーカー×2 マフ16ch

1マス 1.8m = 1間

 

演目	
公演日	年 月 日